



Granja

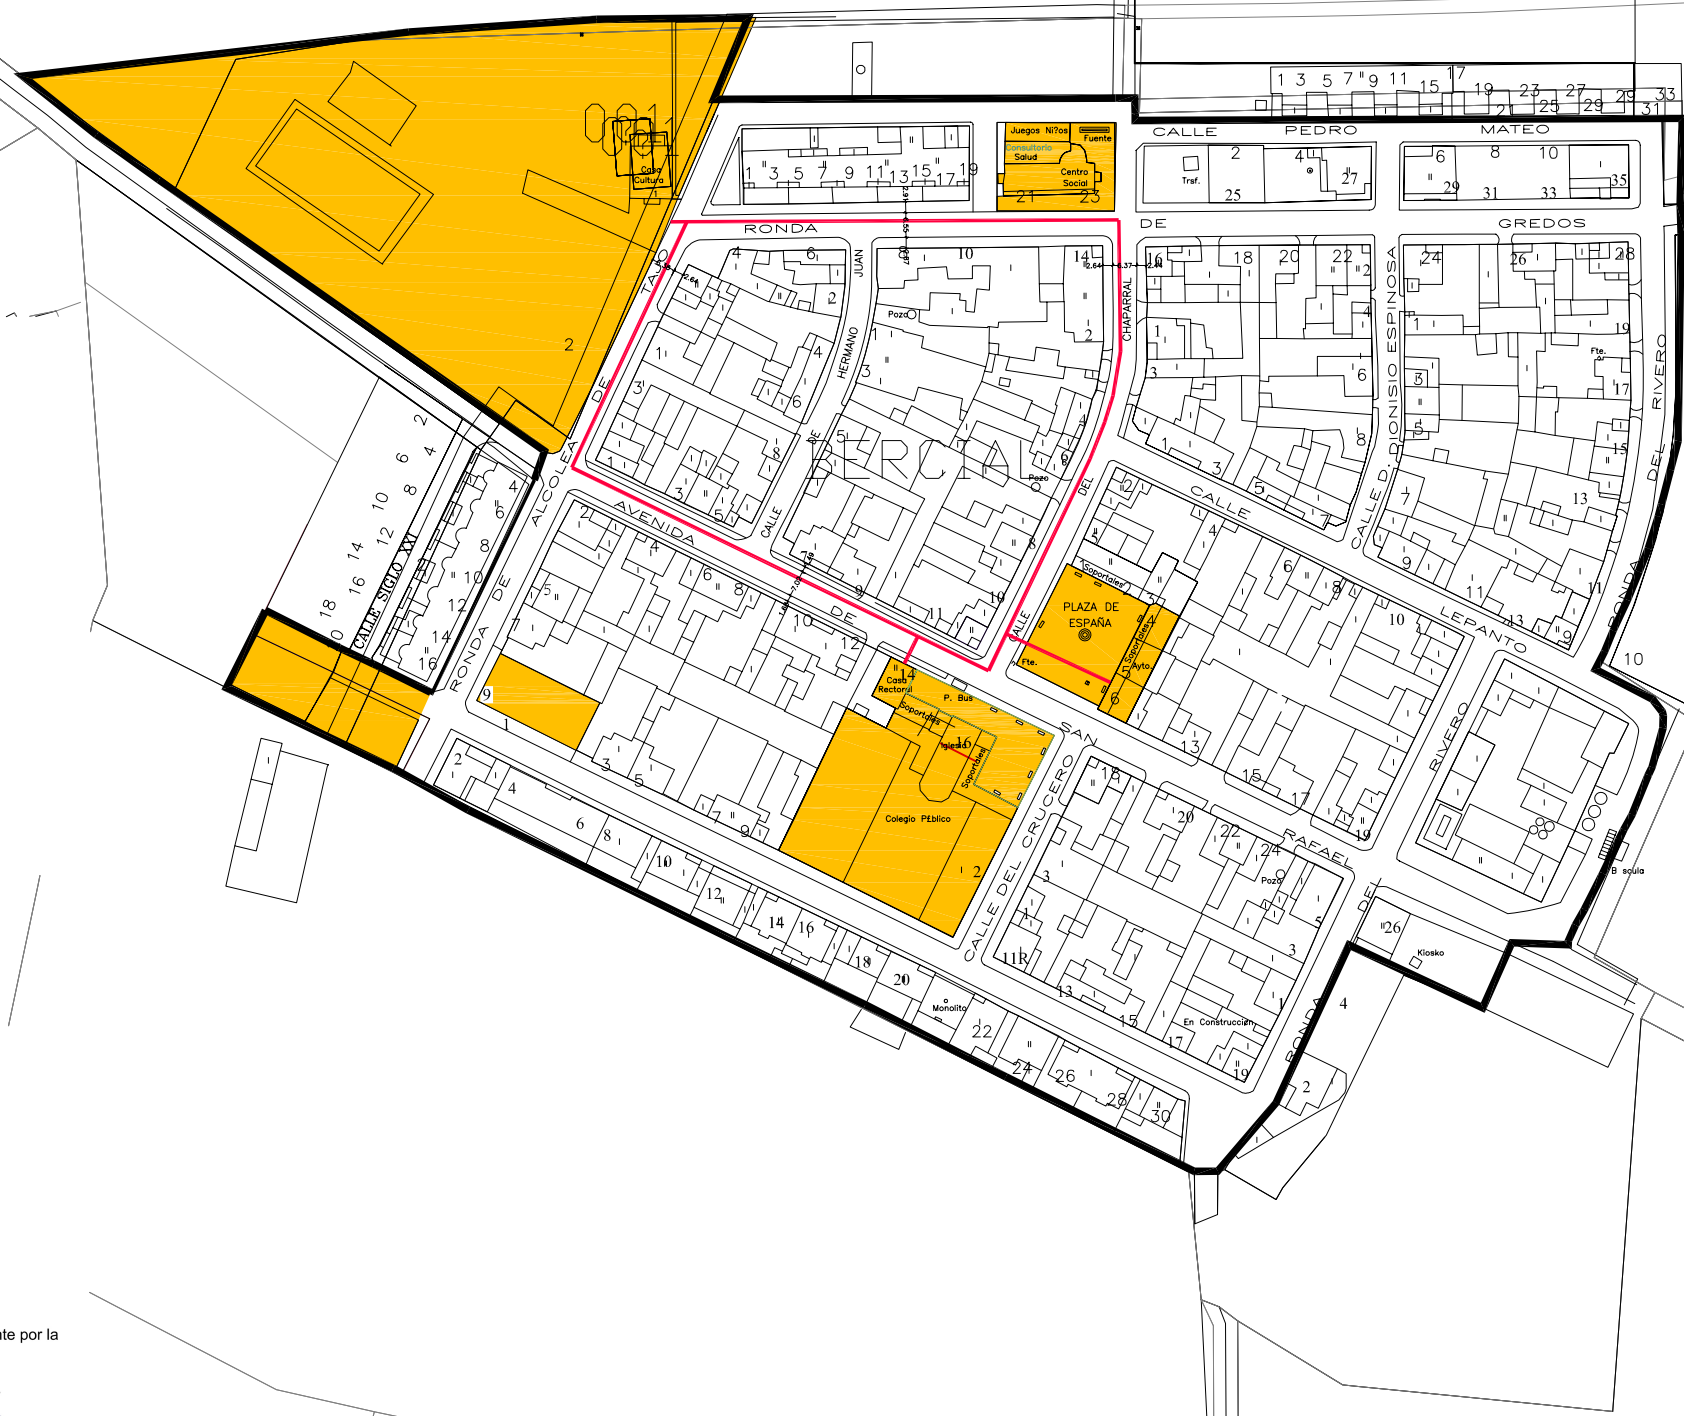


Aprobado inicialmente por el Pleno del Ayuntamiento de Alcolea de Tajo, el 22 de junio de 2009.
El Secretario.
Fdo. José Luis Sobrino Sobrino.

Aprobado definitivamente por la CPOTU el 29/01/2010 A 26/11/2010.
El Secretario.
Fdo. José Luis Sobrino Sobrino.

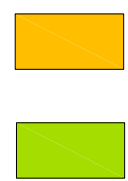


DOTACIONAL Y EQUIPAMIENTO

ZONAS VERDES

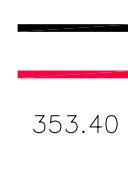

DELIMITACIÓN SUELO URBANO CONSOLIDADO
ITINERARIOS DE ACCESO A LOS EQUIPAMIENTOS PÚBLICOS
353.40 **COTAS DE RASANTE**
CURVAS DE NIVEL

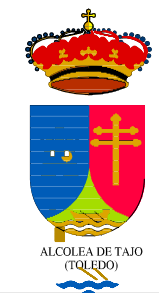

M urbanismo y territorio

PLAN DE ORDENACION MUNICIPAL
ESTADO ACTUAL E ITINERARIOS DE ACCESO (EL BERCIAL)

EXCMO. AYUNTAMIENTO DE ALCOLEA DE TAJO	PROMOTOR
GUILLERMO MARRODAN	INGENIERO

I-15
E: 1/2000
OCTUBRE 2010
EXP: U06/03