


SUELO URBANO CONSOLIDADO		SUELO URBANIZABLE	
	SUELO RESIDENCIAL		SUELO RESIDENCIAL
	SUELO INDUSTRIAL		SUELO INDUSTRIAL
	EQUIPAMIENTO		
	ZONAS VERDES		
SUELO URBANO NO CONSOLIDADO			SISTEMAS GENERALES
	SUELO RESIDENCIAL		
	SUELO INDUSTRIAL		
	EQUIPAMIENTO (CEMENTERIO)		

SECTORES	SUPERFICIES
SECTOR 20	19.829,73 M2
SECTOR 21	8.299,05 M2
SECTOR 22	9.408,56 M2
SECTOR 23	7.149,15 M2
<b>TOTAL SUPERFICIES</b>	<b>44.686,49 M2</b>

UNIDADES ACTUACION	SUPERFICIES
U.A.15	2.133,41 M2
U.A.16	2.164,27 M2
U.A.17	3.149,41 M2
<b>TOTAL SUPERFICIES</b>	<b>7.447,09 M2</b>

SISTEMA GENERAL DE ESPACIOS LIBRES EL BERCIAL	
Parcela 1	4.359,61 m2
<b>TOTAL</b>	<b>4.359,61 m2</b>

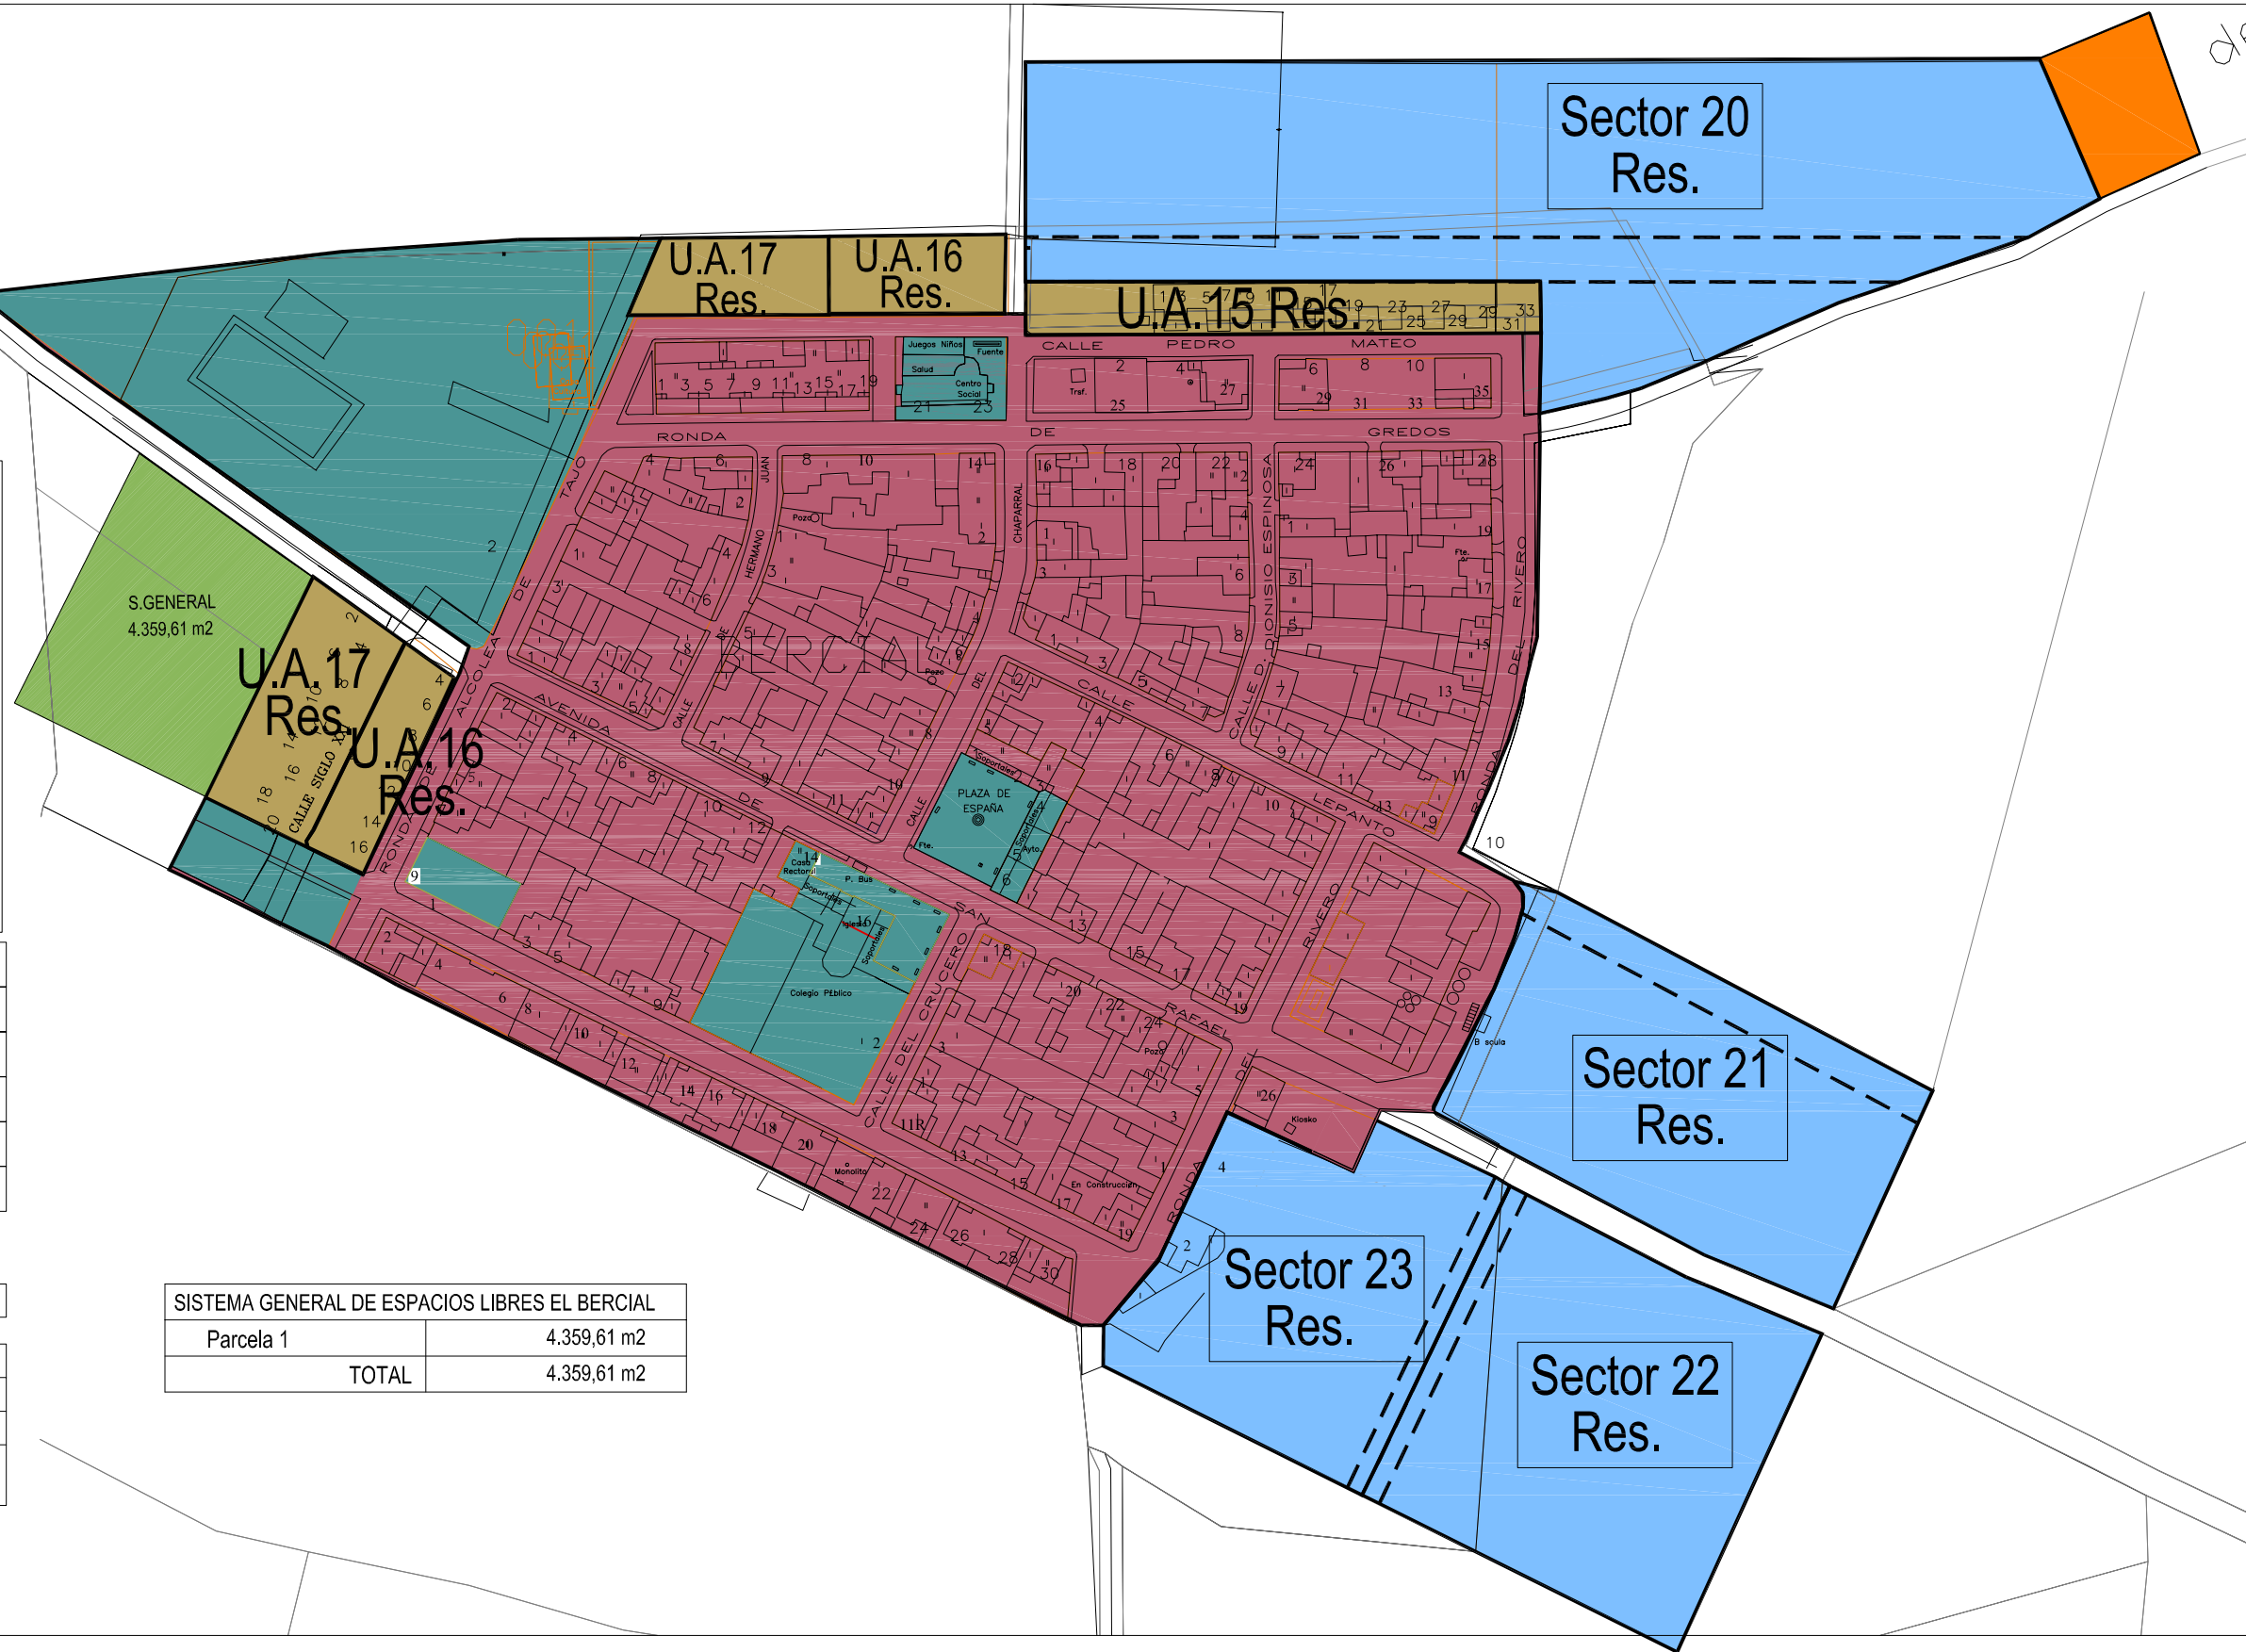

Aprobado inicialmente por el Pleno del Ayuntamiento de Alcolea de Tajo, el 22 de junio de 2009.  
El Secretario.  
Fdo. José Luis Sobrino Sobrino.

Aprobado definitivamente por la CPOTU el 29/01/2010 A 26/11/2010.  
El Secretario.  
Fdo. José Luis Sobrino Sobrino.



M	<b>R</b> urbanismo y territorio		0-04
	PLAN DE ORDENACION MUNICIPAL GESTIÓN (EL BERCIAL)		
EXCMO. AYUNTAMIENTO DE ALCOLEA DE TAJO		PROMOTOR	
GUILLERMO MARRODAN		INGENIERO	
c/ carnicerías 23, 4ª 45600 talavera de la reina tlf: 925 80 58 52 653 78 41 15 fax: 925 72 13 00			