


— LIMITE SUELO URBANO CONSOLIDADO

353.40 COTAS DE RASANTE

— CURVAS DE NIVEL

GRADO DE EDIFICACIÓN-VISTALEGRE

MANZANA Nº	SUPERFICIE	ALTURA MÁX.	OCUPACIÓN	EDIFICABILIDAD
1	8.844,51 m ²	2	42 %	0.84

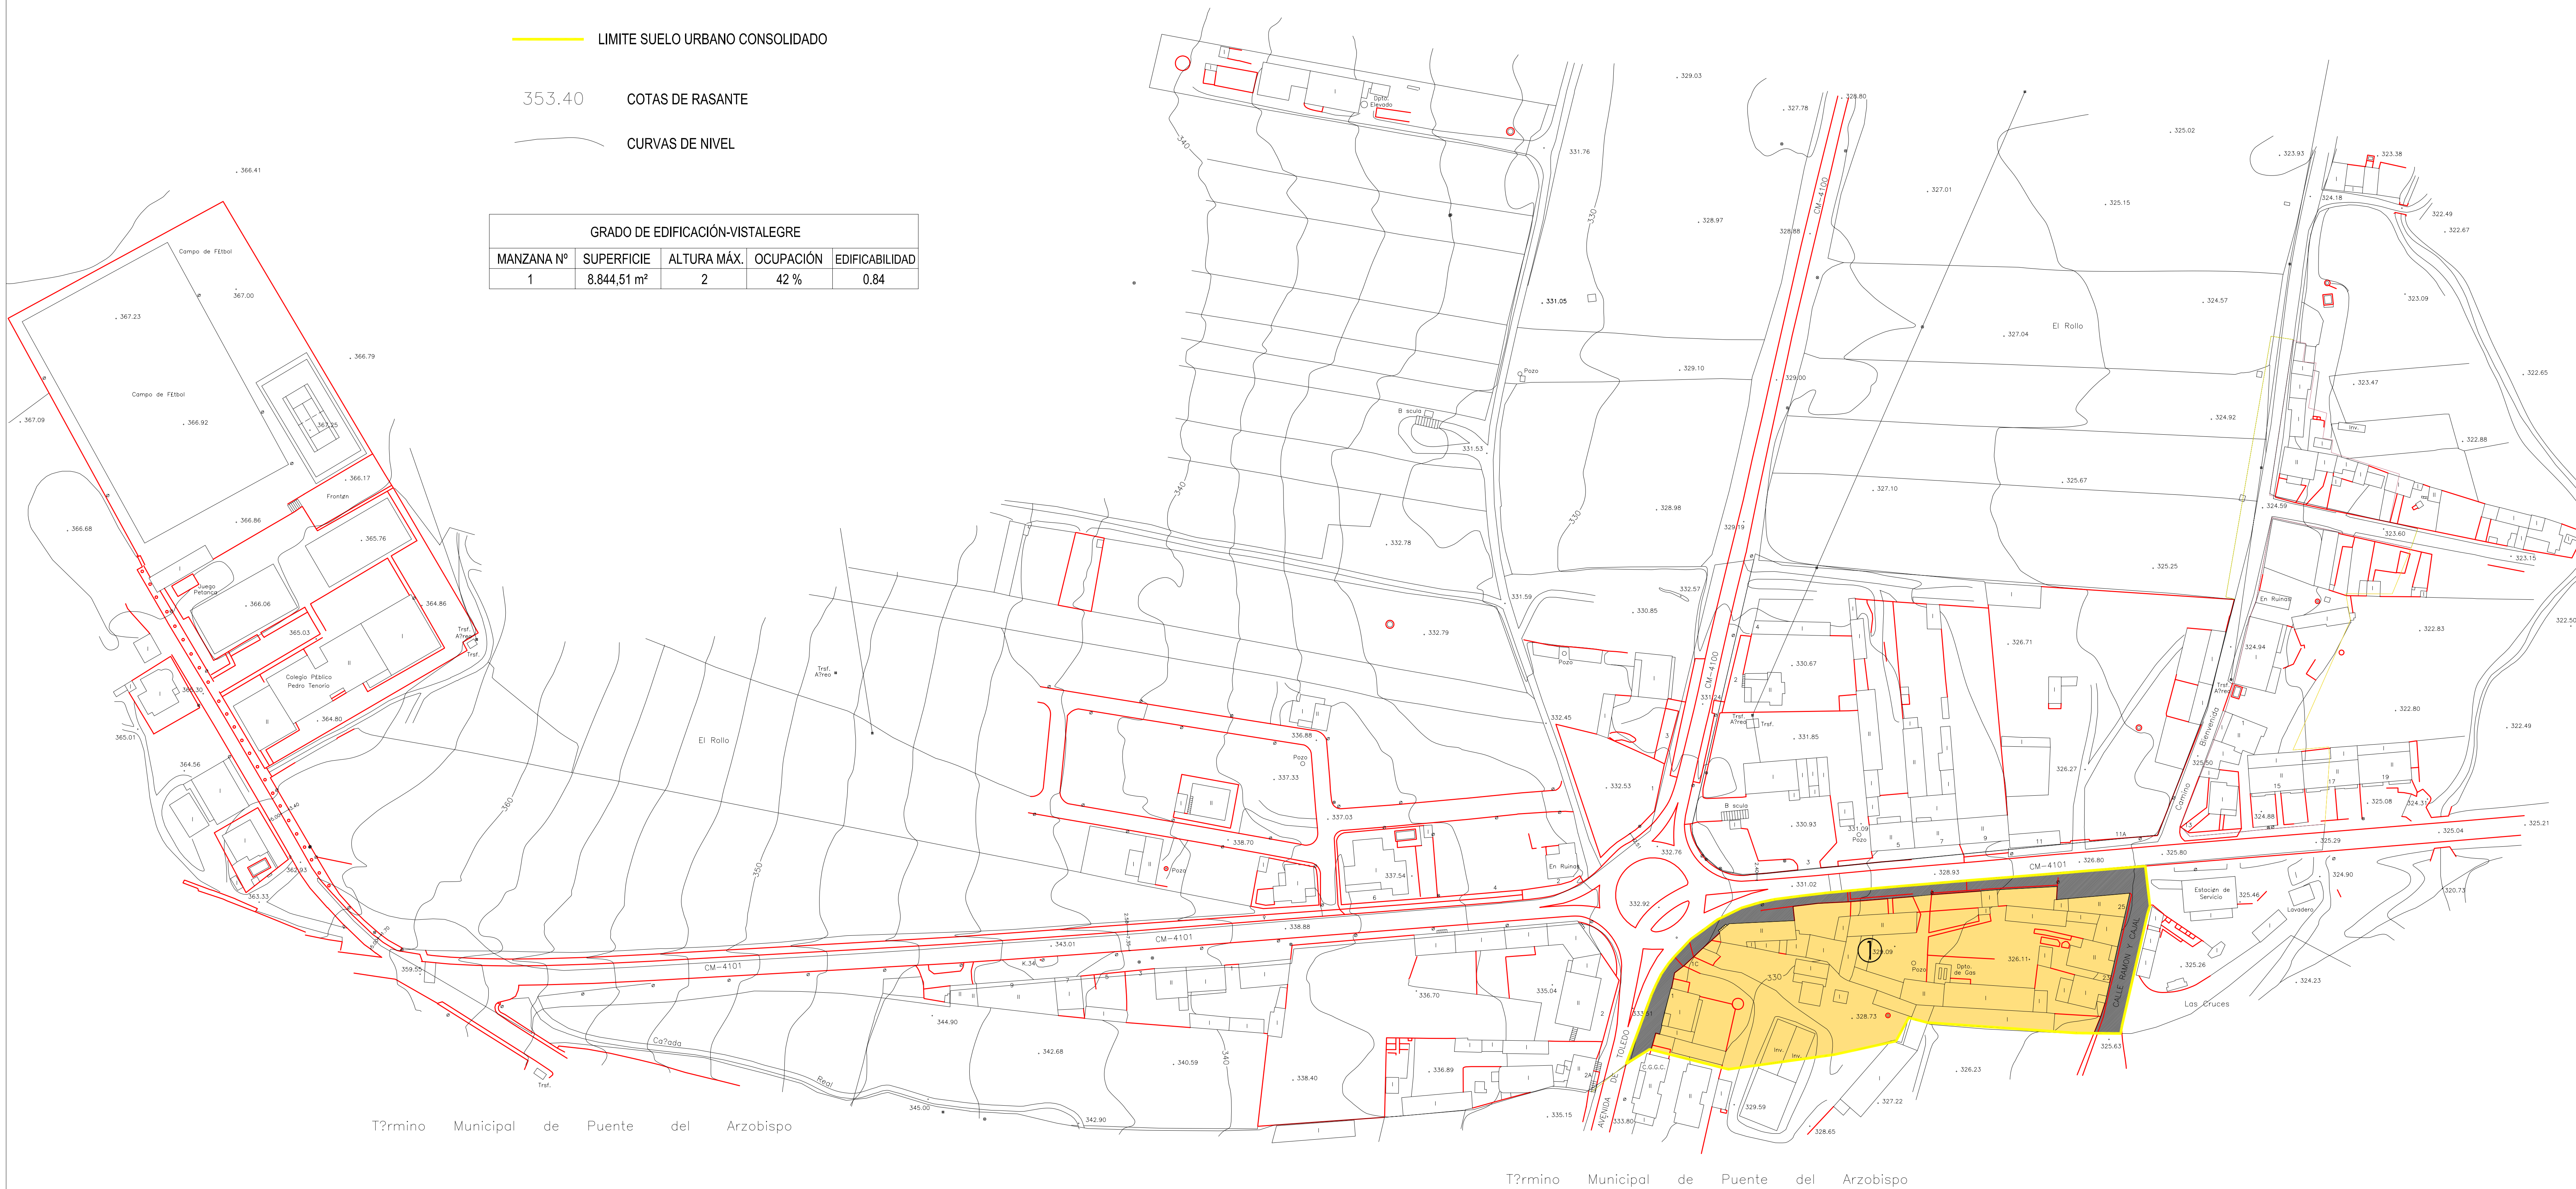

Aprobado inicialmente por el Pleno del Ayuntamiento de Aicolea de Tajo, el 22 de junio de 2009.
El Secretario,
Fdo. José Luis Sobrino Sobrino.

Aprobado definitivamente por el COPU el 20/11/2010.
A 20/11/2010.
El Secretario,
Fdo. José Luis Sobrino Sobrino.

Urbanismo y territorio | **1-21**
PLAN DE ORDENACION MUNICIPAL
ESTADO ACTUAL NÚCLEO URBANO CONSOLIDADO (VISTALEGRE)
E: 1/1000
OCTUBRE 2010
EXP: UO/03

PROYECTO DE ALICOLA	PROYECTOR
COORDINADOR MUNICIPAL	INGENIERO

77, conchillos 23, 47, 45400, Talavera de la Reina. T: 923 83 98 52 - 433 78 41 15 - Fax: 923 72 13 99